


(rozměry v cm)

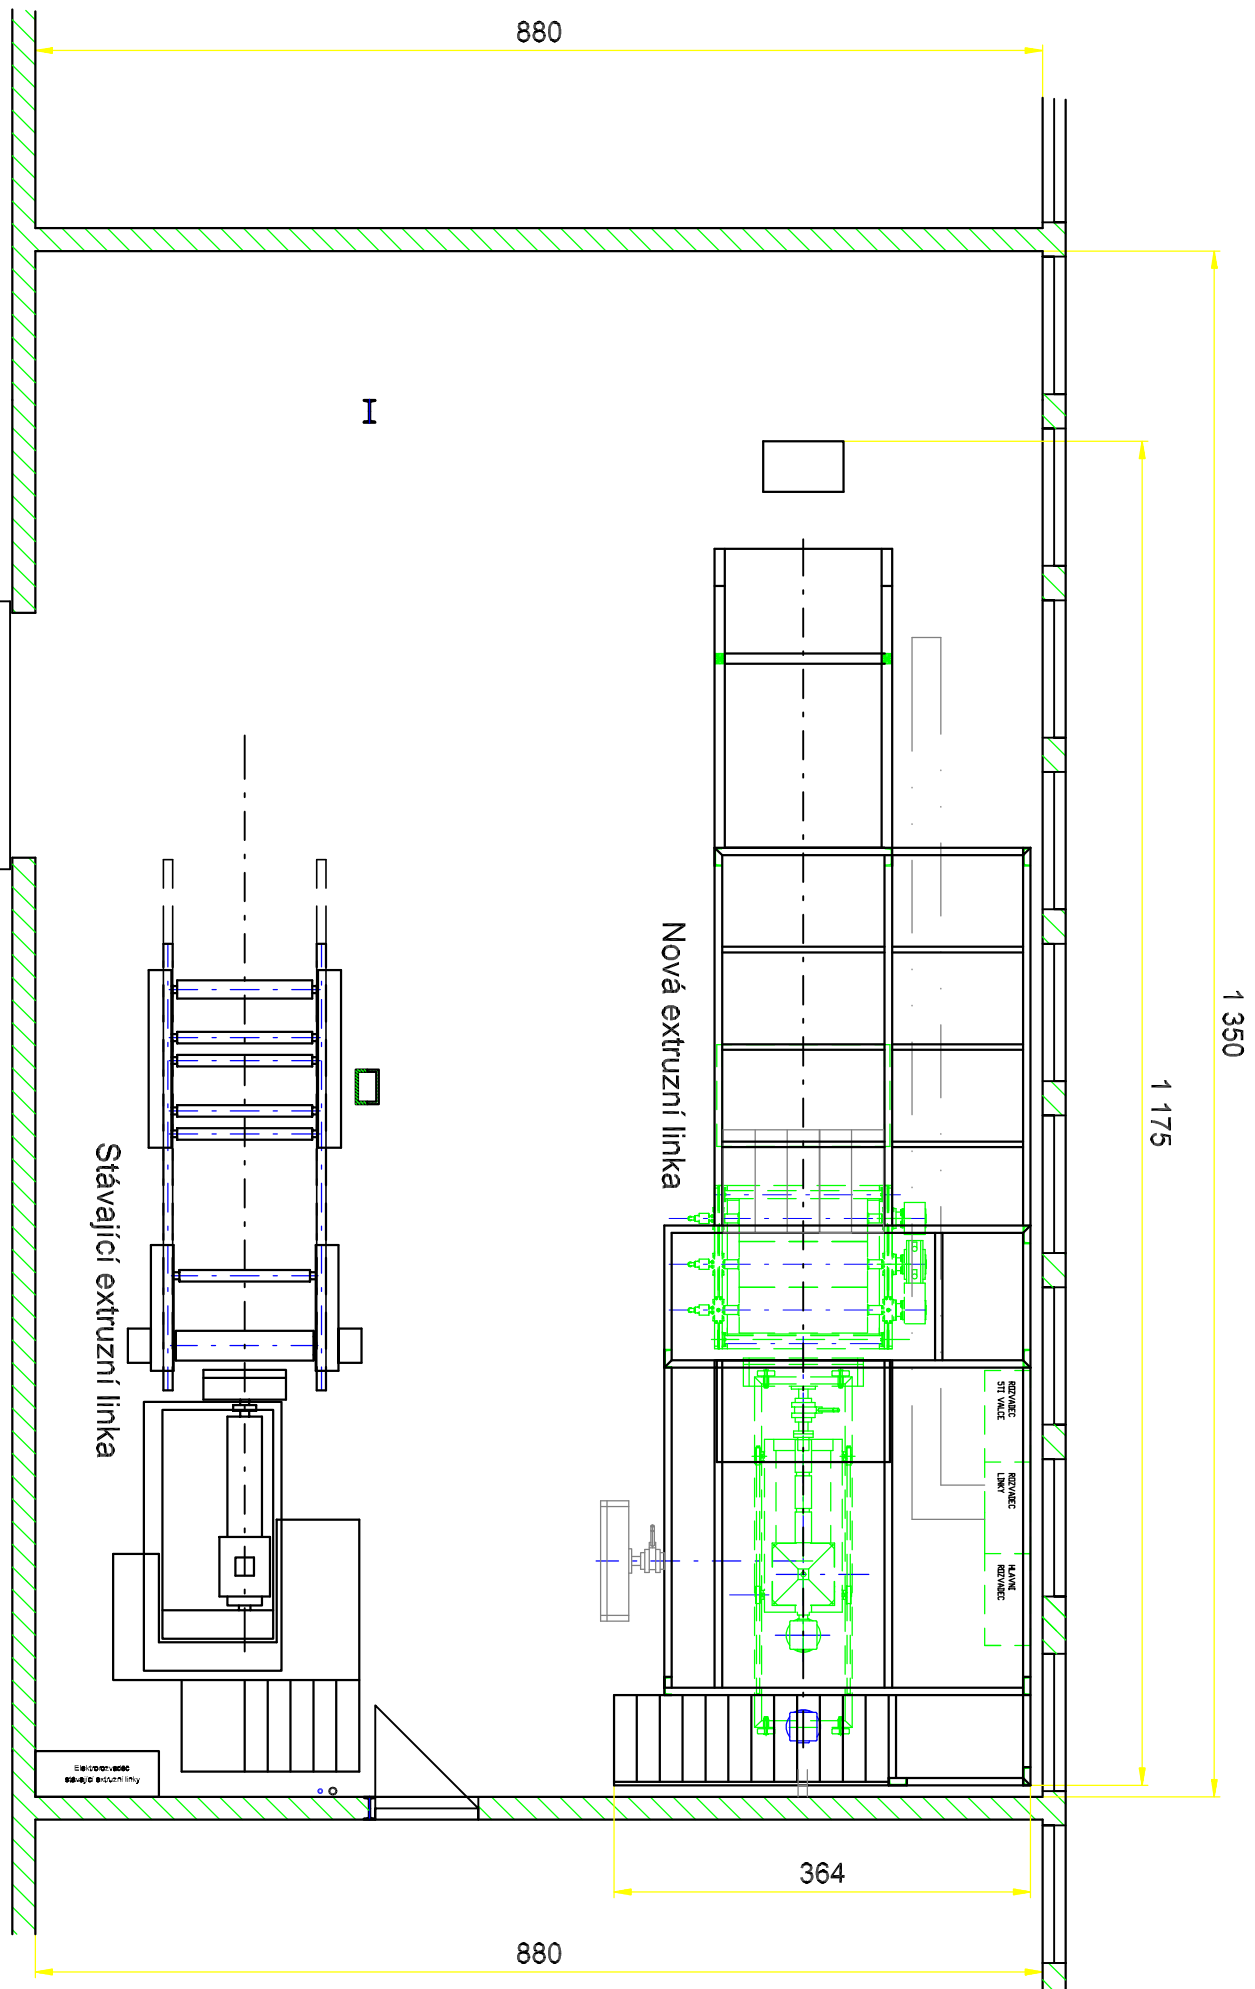

1 350

1 175

364

880

880

I-I

Nová extruzní linka

Stávající extruzní linka

Staircase
Stavba

Umístění stávající a nové extruzní linky - prostorové dispozice

Celková výška místnosti - 4300 mm

Jeřábová drážka - výška 4 050 mm

Výška zářivkových těles - 3 800 mm